


MULTI AUS QUADRO + TRIPLE  
GESCHLOSSEN - BÖGEN GESCHLOSSEN

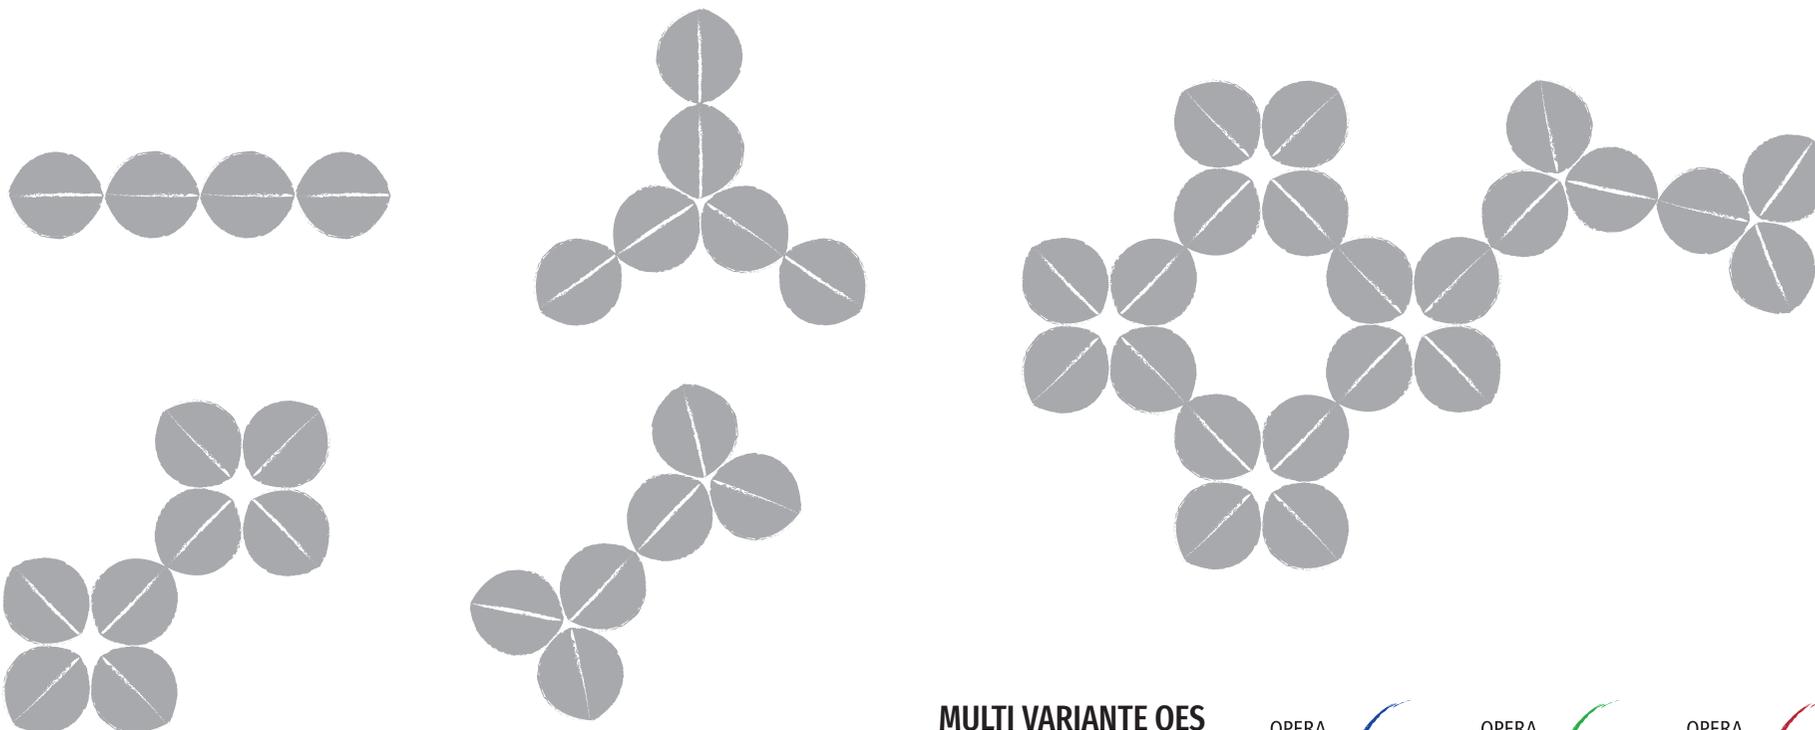

Abgebildet ist eine Auswahl an Variationsmöglichkeiten. Viele weitere Versionen sind denkbar.

**MULTI VARIANTE OES**  
**SYSTEMÜBERSICHTEN**

OPERA  
**10x12**

OPERA  
**15x17**

OPERA  
**18x21**

Zum ordnungsgemäßen Aufbau werden zusätzlich 1,50m auf allen Seiten benötigt.